Quadro de Cargas

Circuito	Descrição	V	Iluminação (W)	Tomadas (W)		Pot. total. (W)
			100	100	5400	
1	Iluminação	220 V	6			600
2	Iluminação	220 V	4			400
3	Tomadas	220 V		7		700
TOTAL						1.700 W

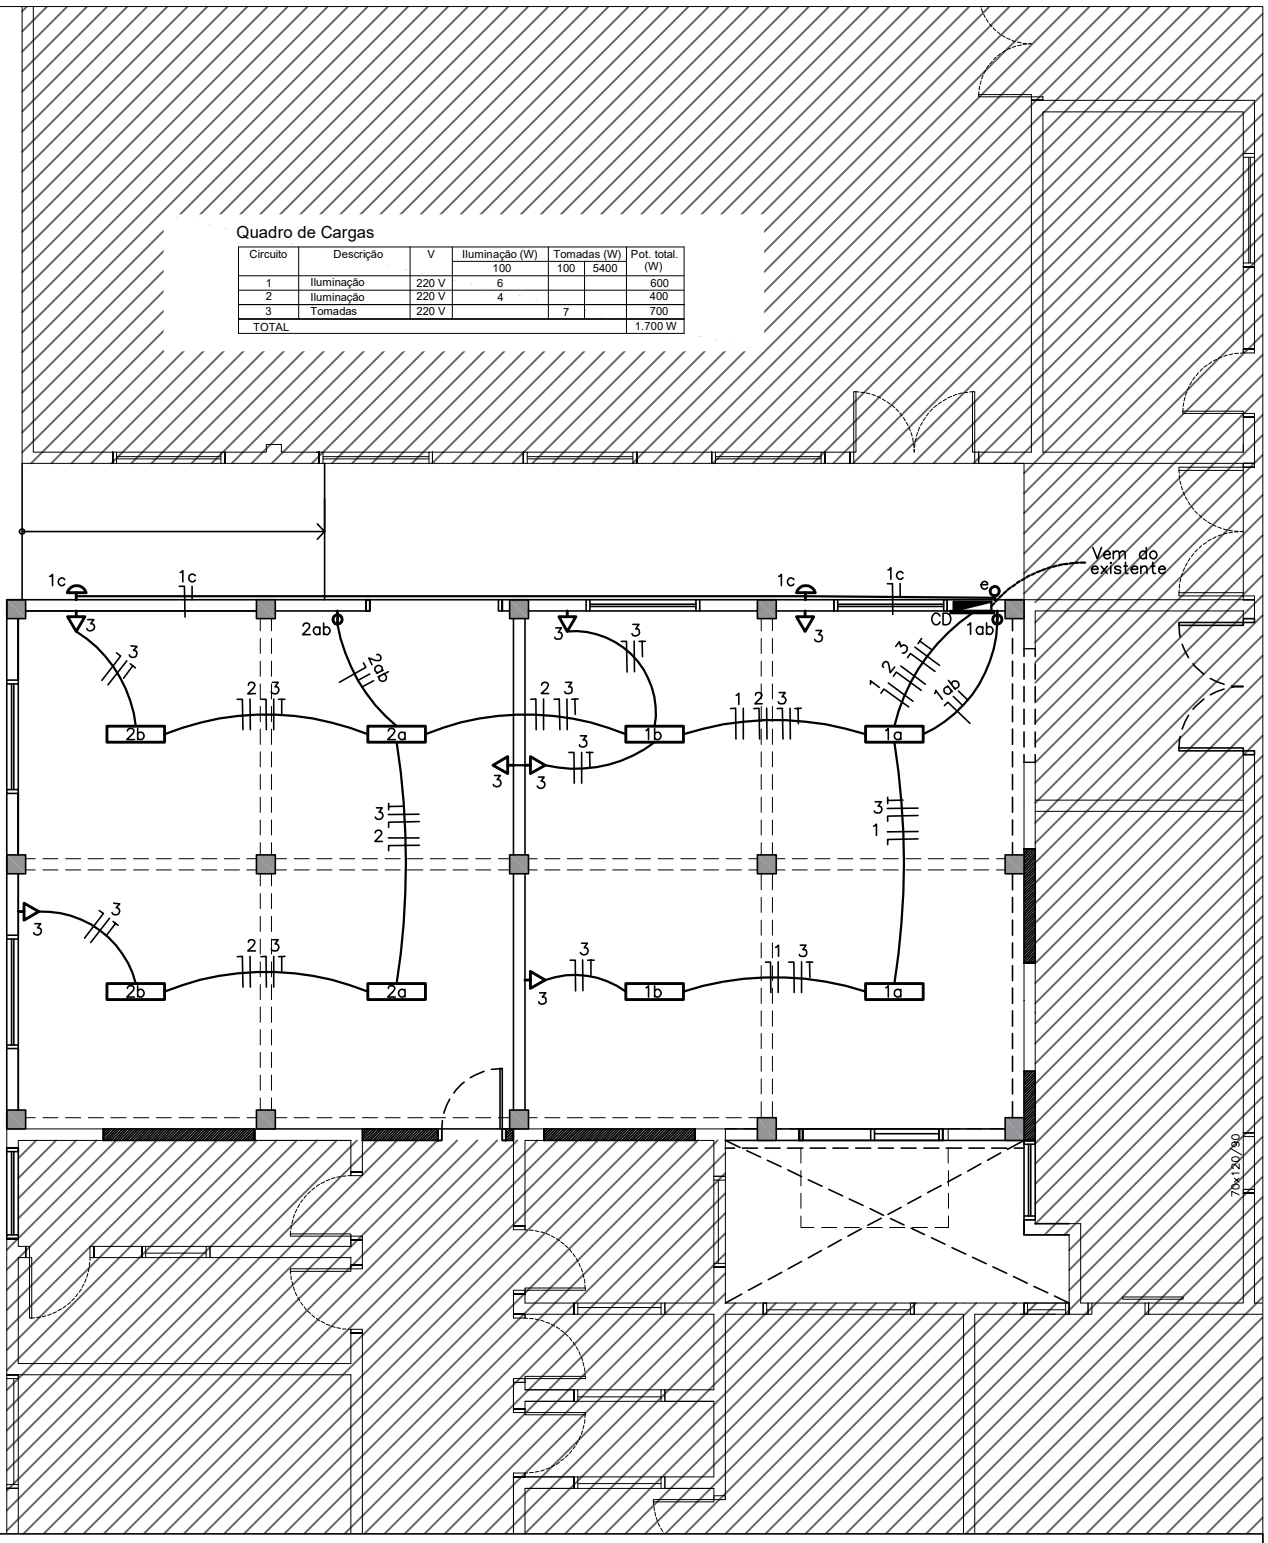

PREFEITURA MUNICIPAL DE MATO LEITÃO
Rua Leopoldo A. Hinterholz, 710 – CEP: 95835 000
Fone/Fax: 51 3784 –1085

AMPLIAÇÃO UNIDADE BÁSICA DE SAÚDE
Rua Leopoldo A. Hinterholz, n° 250 – Centro

Prefeito municipal	CARLOS ALBERTO BOHN
Responsável Técnico	DIANA T.N.S. PEIXOTO
Discriminação	PROJETO ELÉTRICO

Escala:	Prancha:	Área a ampliar	Data:
1/100	07	A=118,59 m²	MAIO/2020