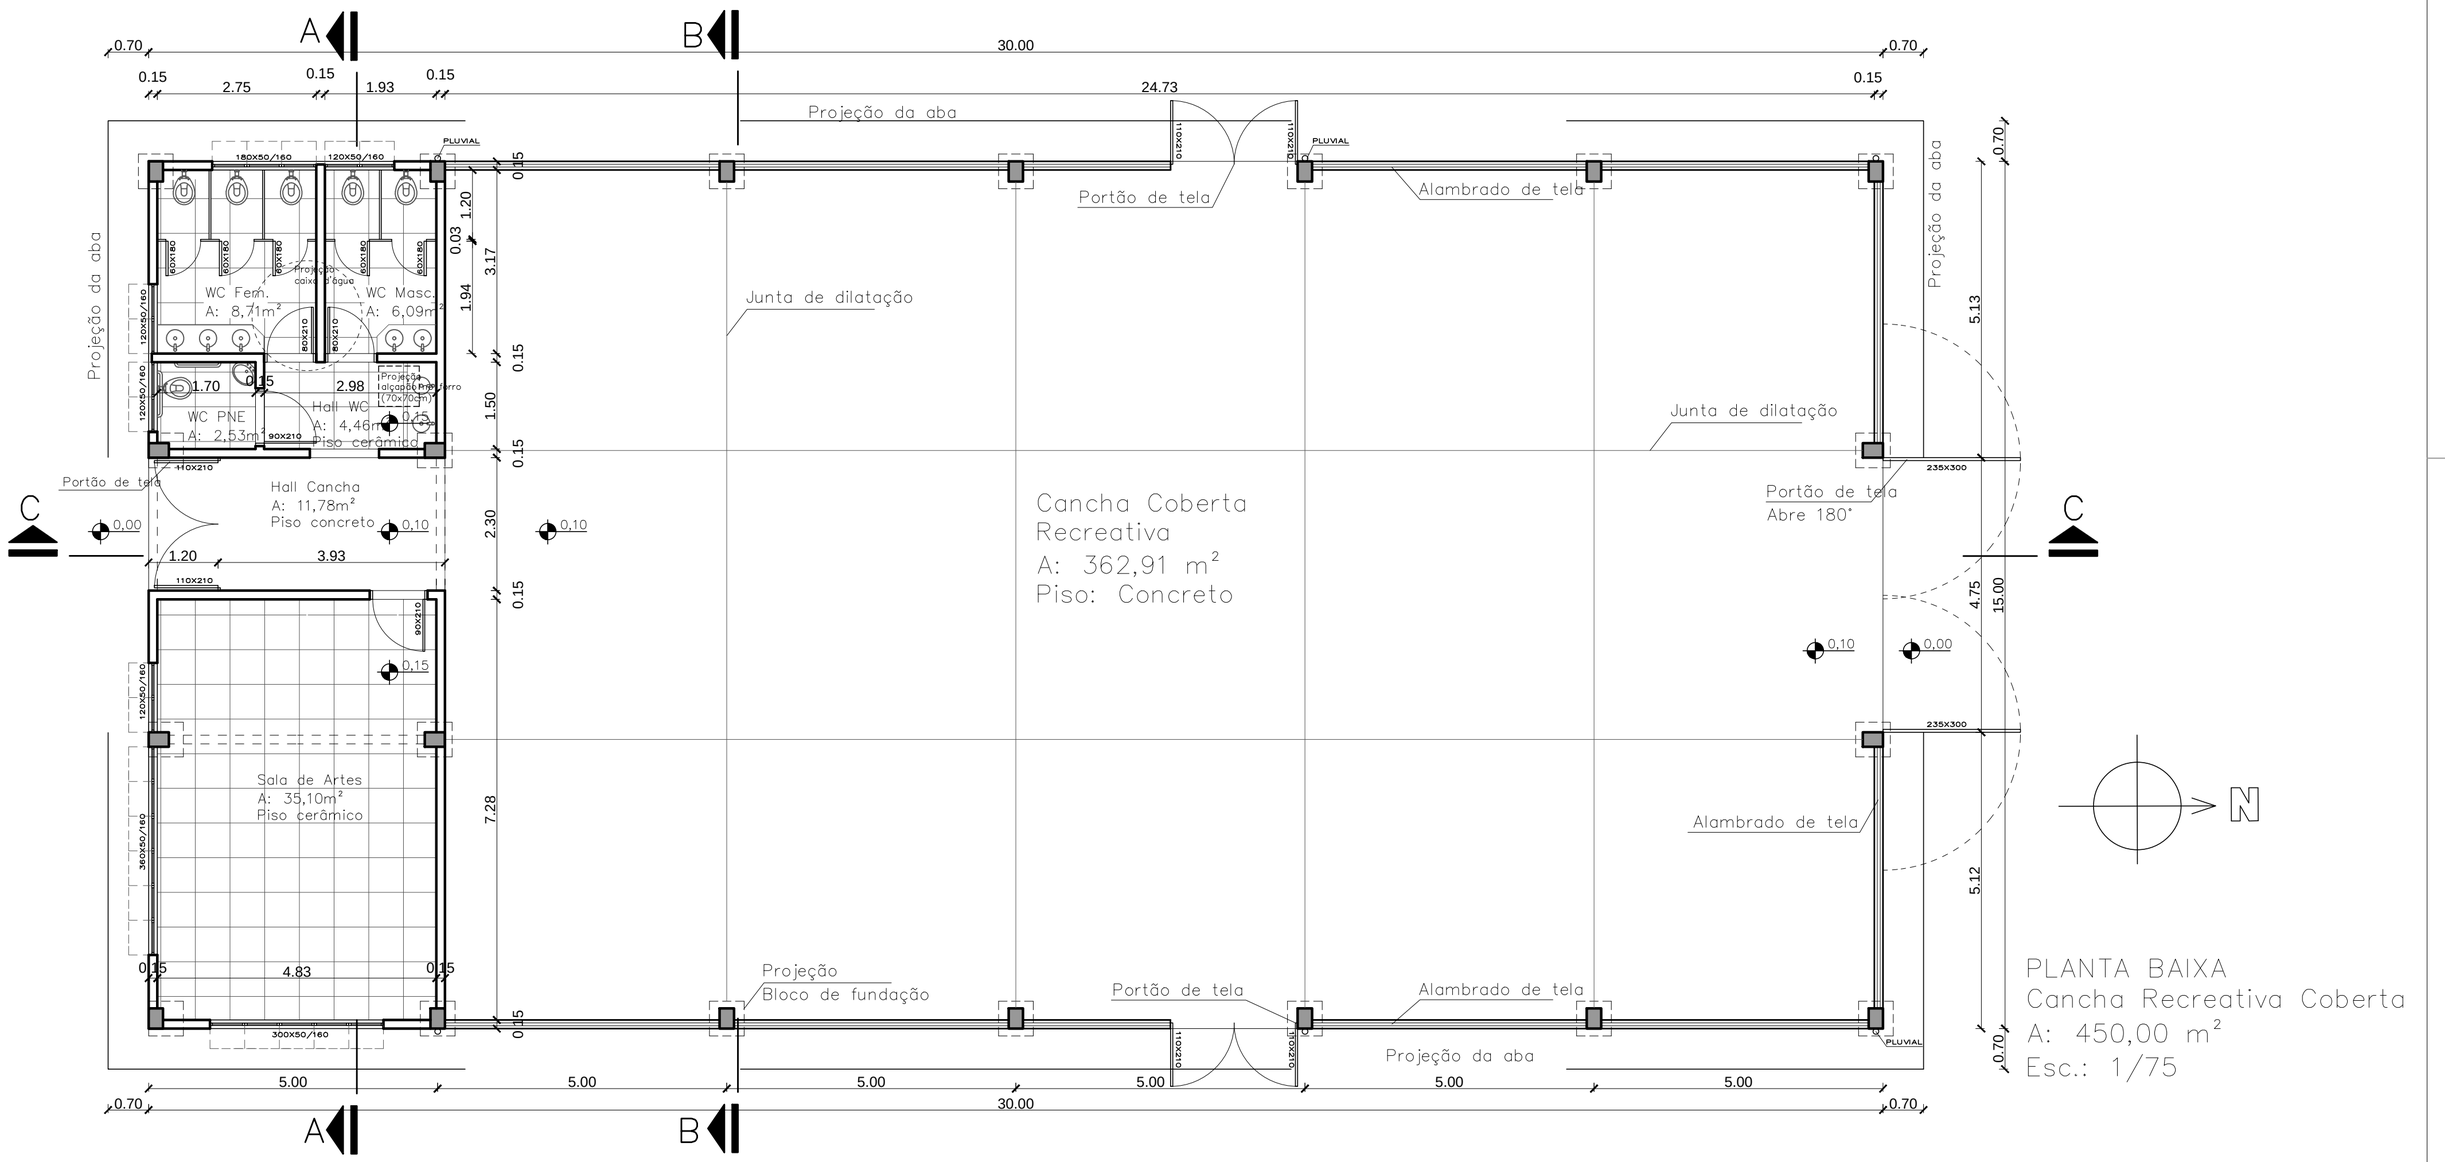

PLANTA BAIXA
Cancha Recreativa Coberta
A: 450,00 m²
Esc.: 1/75

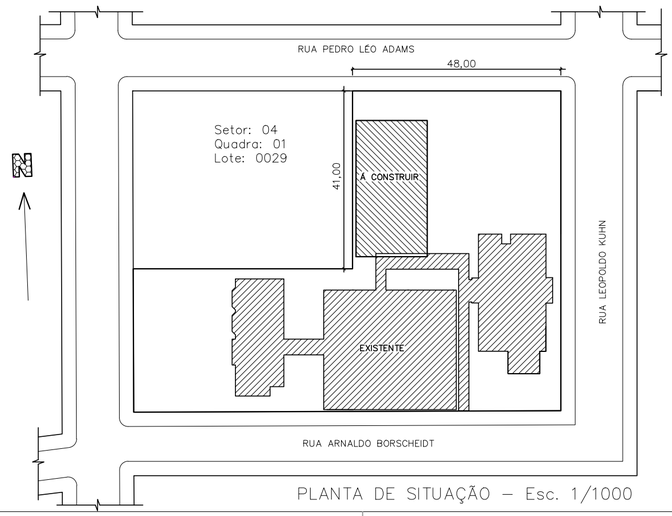

PLANTA DE SITUAÇÃO – Esc. 1/1000

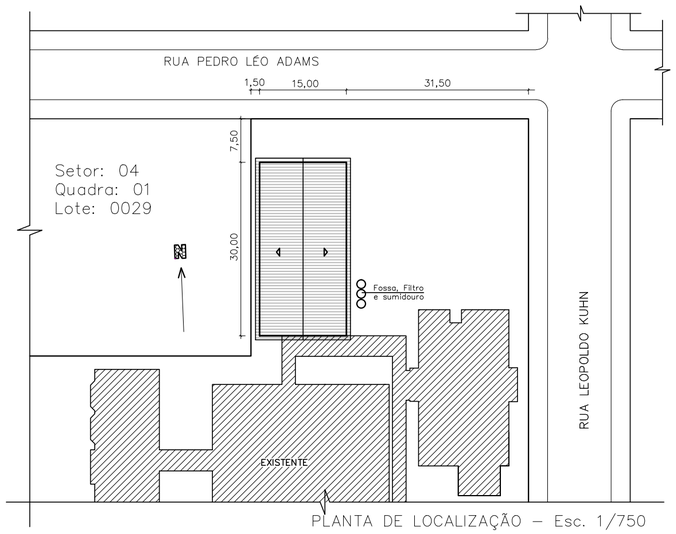

PLANTA DE LOCALIZAÇÃO – Esc. 1/750

PREFEITURA MUNICIPAL DE MATO LEITÃO
Rua Leopoldo A. Hinterholz, 710 – CEP: 95835 000
Fone/Fax: 51 3784 –1085

PROJETO ARQUITETÔNICO
CANCHA RECREATIVA COBERTA EMEI VÓ OLGA

Prefeito	Responsável Técnico
CARLOS ALBERTO BOHN	DIANA T.N.S. PEIXOTO CAU A106629-3

Discriminação			Prancha:
PLANTA BAIXA, SITUAÇÃO E LOCALIZAÇÃO			1
Escala: Indicada	Área Total A=450,00 M2	Data: SETEMBRO/2020	