



CORTE AA – Esc.: 1/75

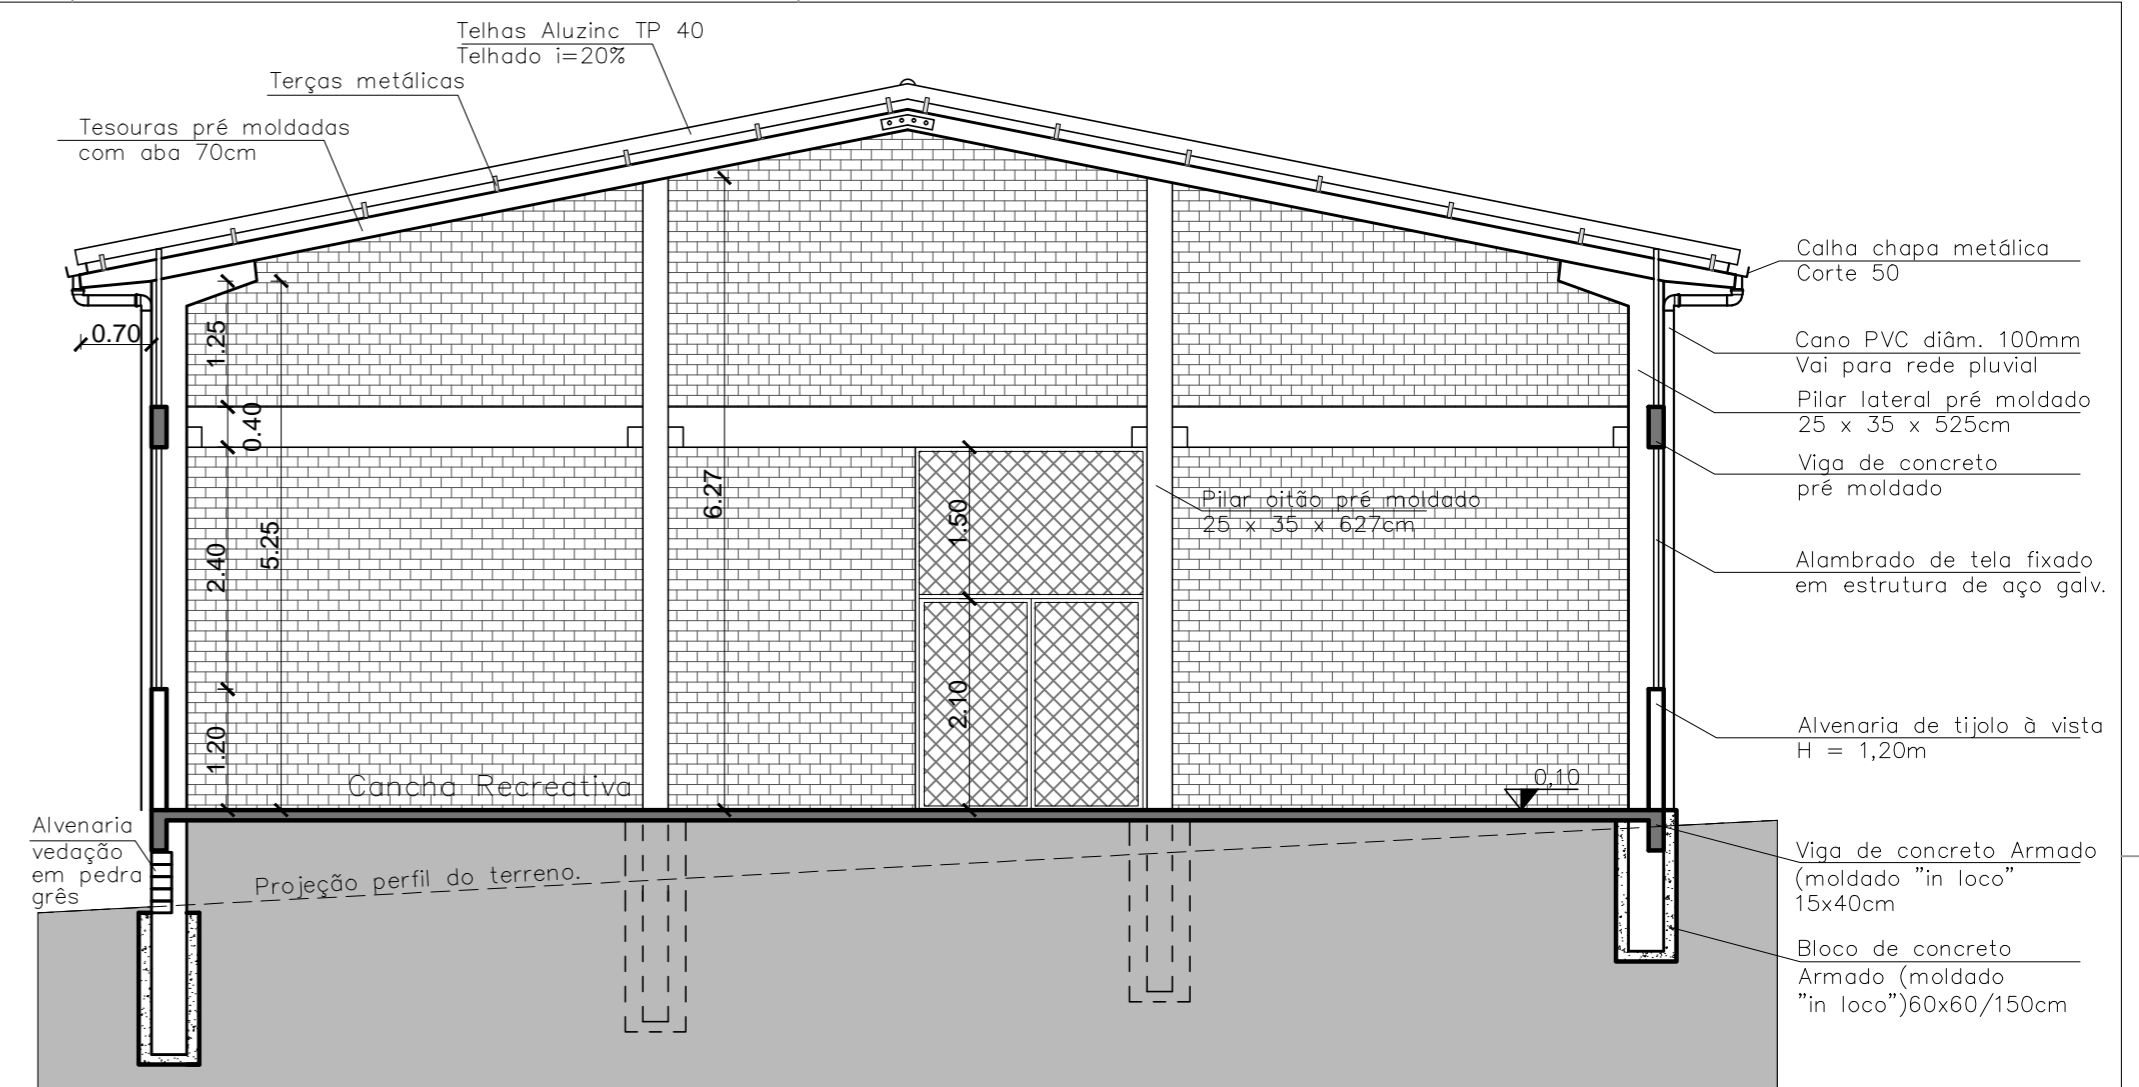

CORTE BB – Esc.: 1/75

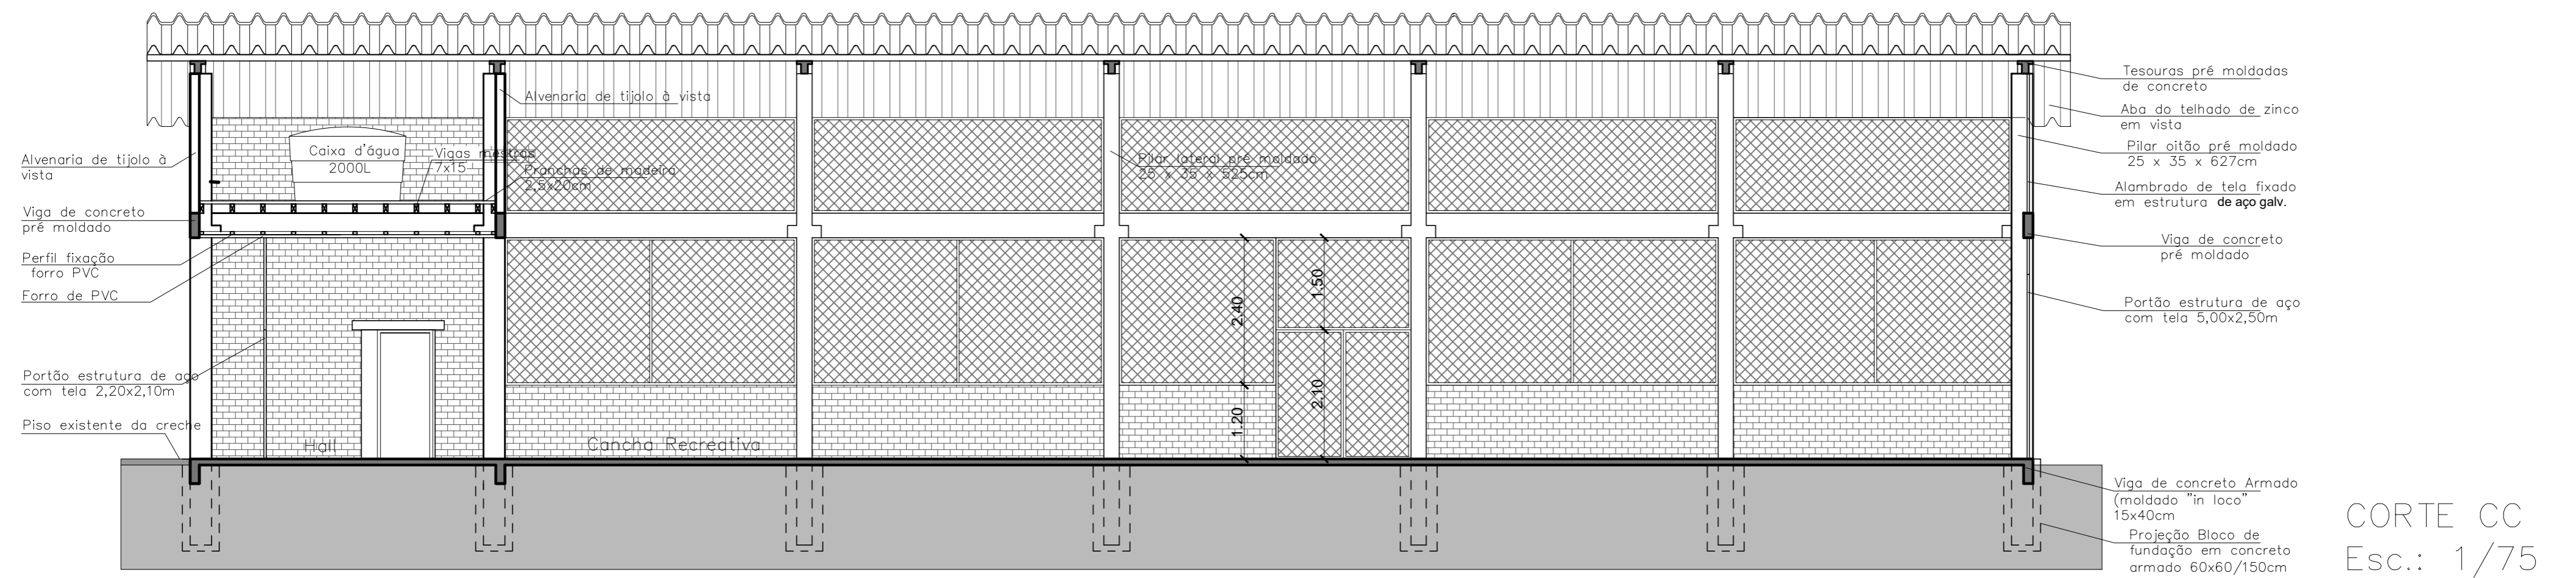

CORTE CC
Esc.: 1/75



PREFEITURA MUNICIPAL DE MATO LEITÃO

Rua Leopoldo A. Hinterholz, 710 – CEP:95835 000

Fone/Fax: 51 3784 –1085

PROJETO ARQUITETÔNICO
CANCHA RECREATIVA COBERTA EMEI VÓ OLGA

Prefeito		Responsável Técnico	
CARLOS ALBERTO BOHN		DIANA T.N.S. PEIXOTO CAU A106629-3	
Discriminação			
CORTES		Prancha:	
Escala:		Área Total	Data:
Indicada		A=450,00 M2	SETEMBRO/2020

2