


ESQUEMA ESTRUTURAL
Esc.: 1/100



DETALHAMENTO DA COBERTURA
Esc.: 1/100

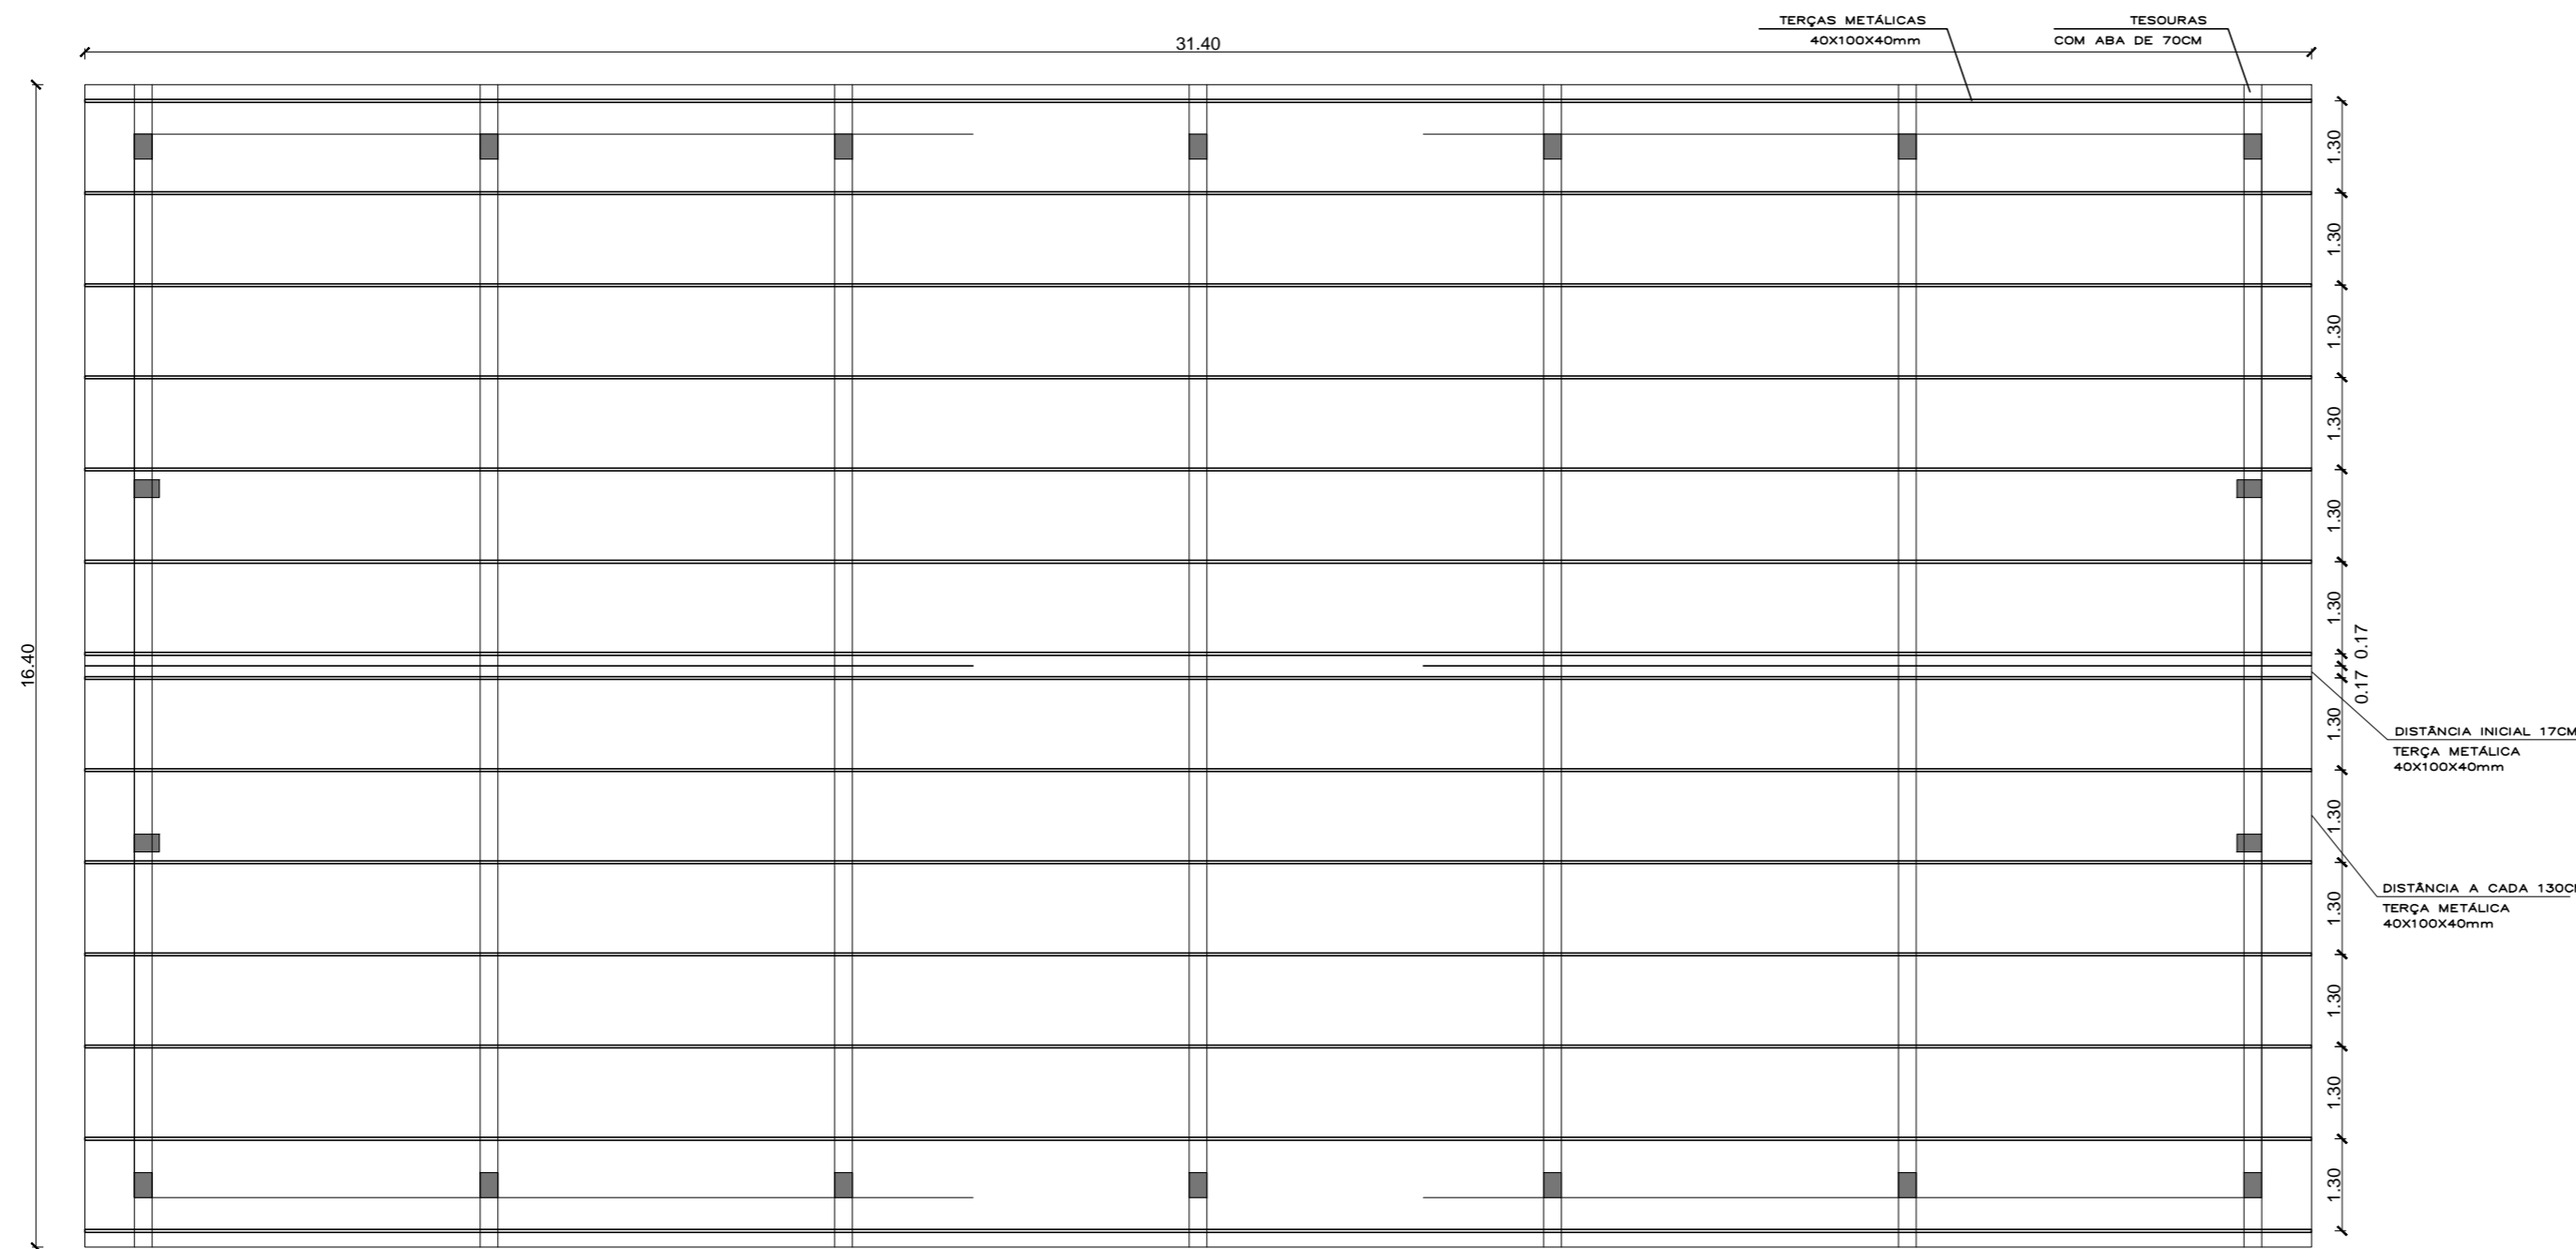

PREFEITURA MUNICIPAL DE MATO LEITÃO
Rua Leopoldo A. Hinterholz, 710 – CEP:95835 000
Fone/Fax: 51 3784 –1085

PROJETO ARQUITETÔNICO
CANCHA RECREATIVA COBERTA EMEI VÓ OLGA

Prefeito		Responsável Técnico	
CARLOS ALBERTO BOHN		DIANA T.N.S. PEIXOTO CAU A106629-3	
Discriminação			
DETALHAM. COBERTURA E ESQUEMA ESTRUT.			
Escala:		Área Total	Data:
Indicada		A=450,00 M2	SETEMBRO/2020
			Prancha:
			4