


PROJETO DE ÁGUA
Esc.: 1/50

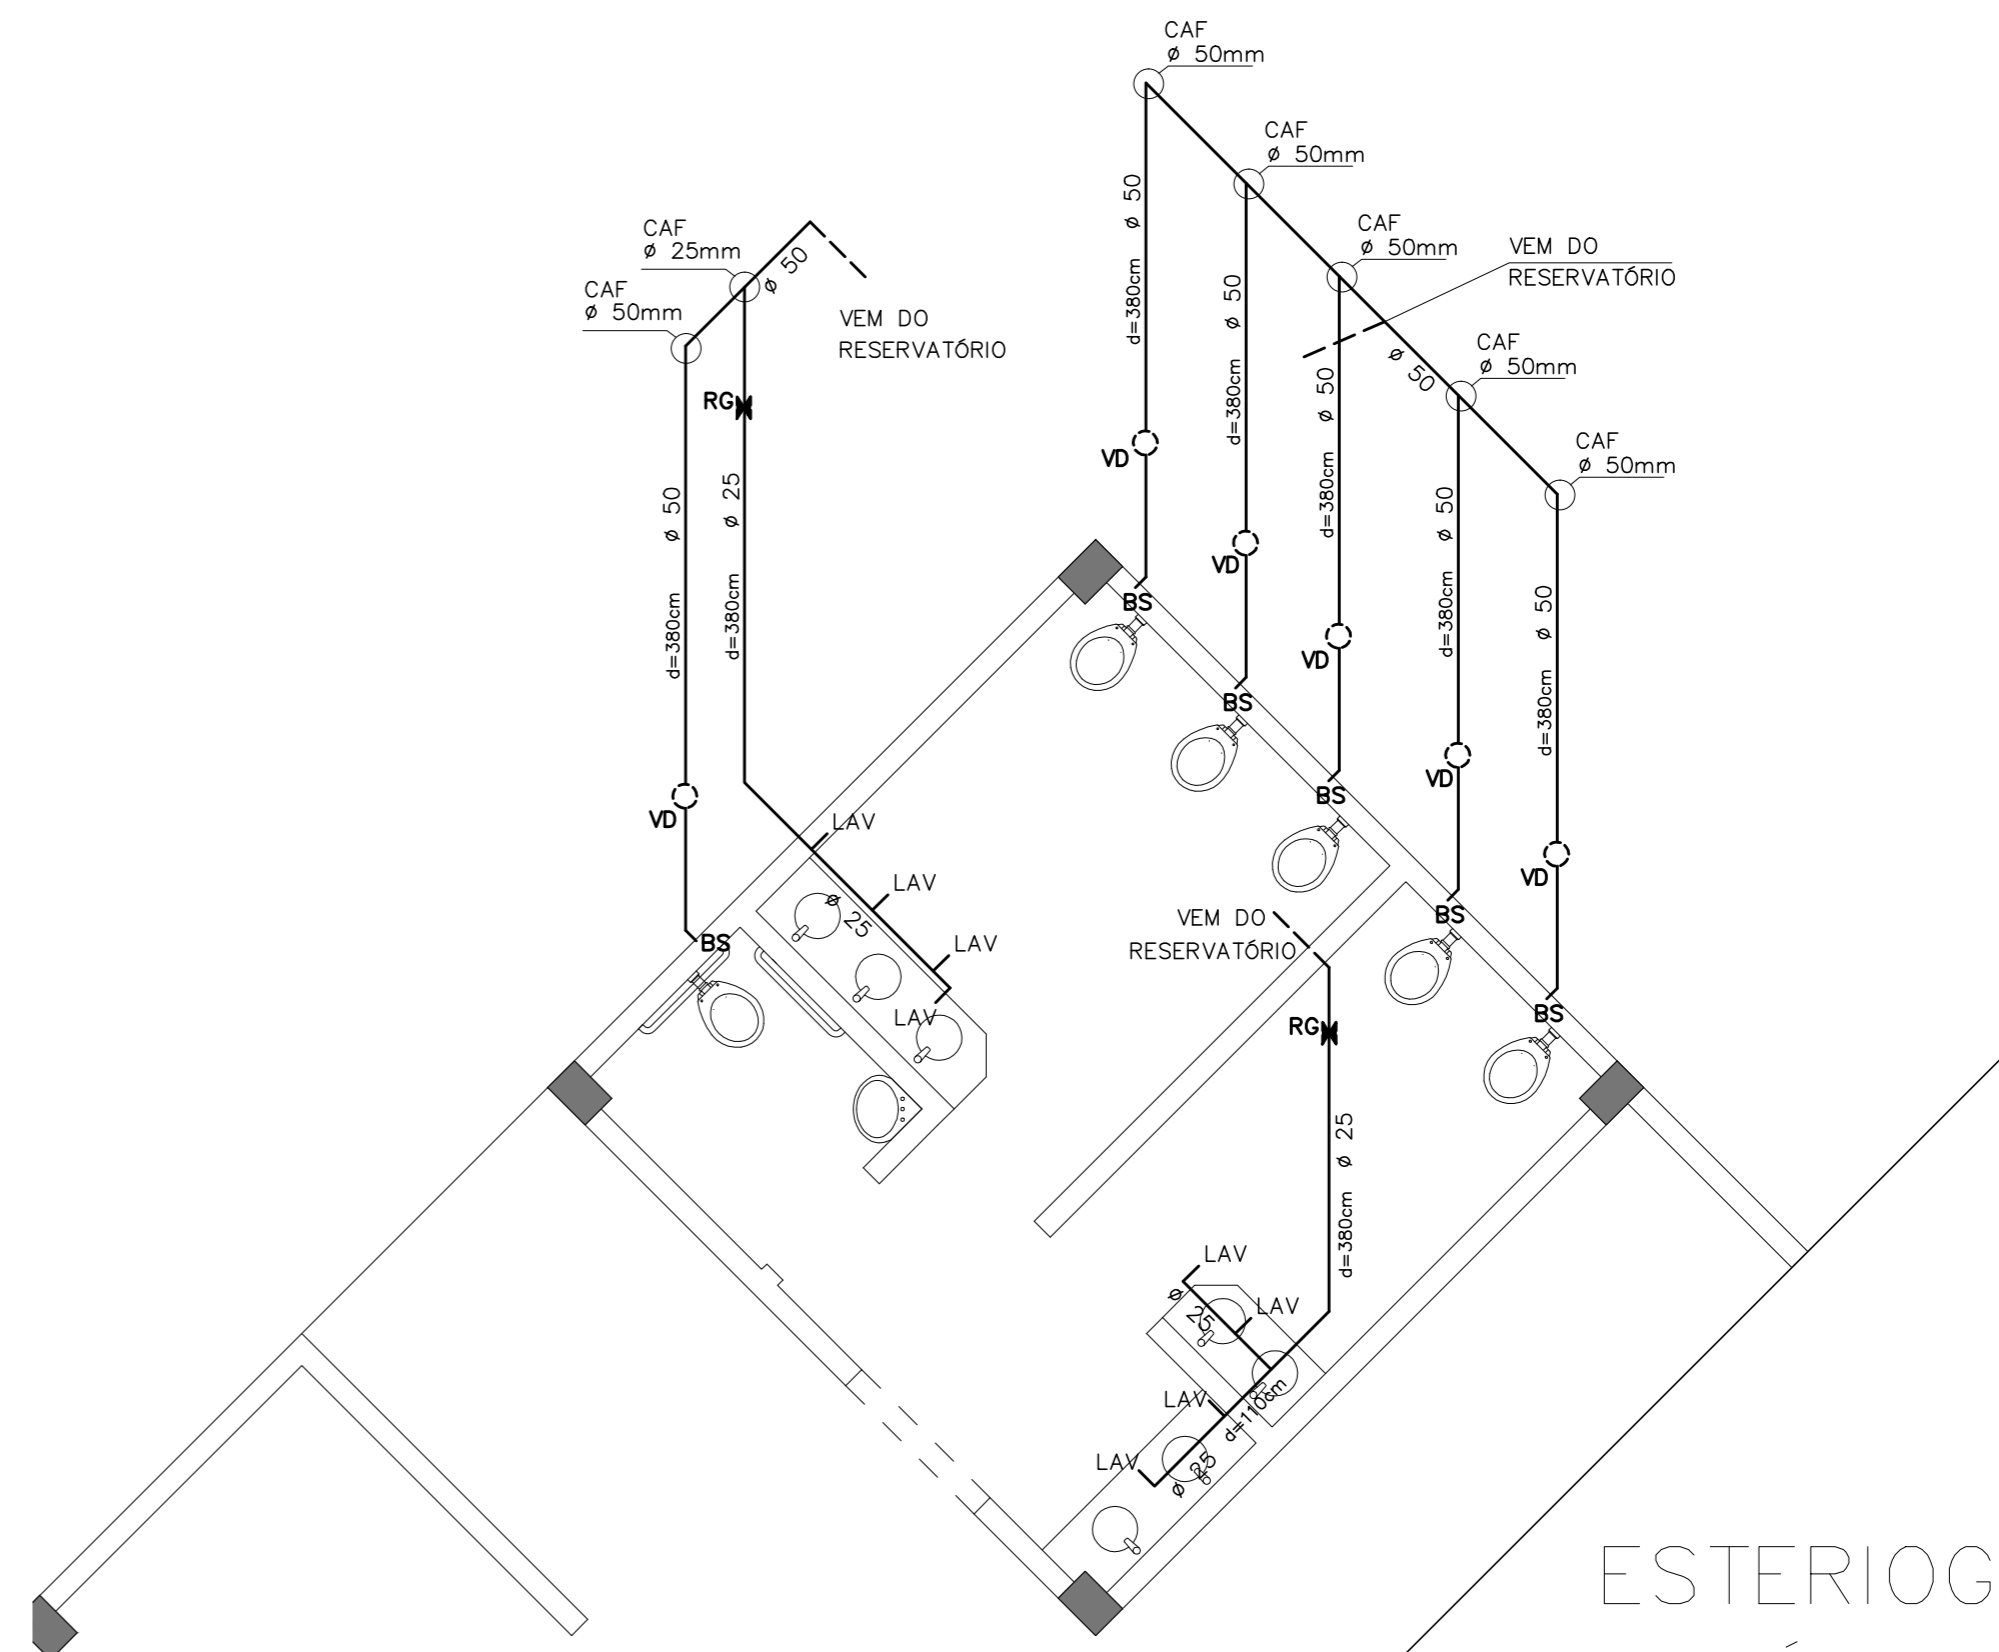

ESTERIOGRAMA
DE ÁGUA
Sem escala

		PREFEITURA MUNICIPAL DE MATO LEITÃO Rua Leopoldo A. Hinterholz, 710 – CEP:95835 000 Fone/Fax: 51 3784 –1085	
PROJETO ARQUITETÔNICO CANCHA RECREATIVA COBERTA EMEI VÓ OLGA			
Prefeito		Responsável Técnico	
CARLOS ALBERTO BOHN		DIANA T.N.S. PEIXOTO CAU A106629-3	
Discriminação			Prancha:
PROJETO DE ÁGUA			6
Escala: Indicada	Área Total A=450,00 M2	Data: SETEMBRO/2020	